



NYUGATI HOMLOKZAT M=1:50

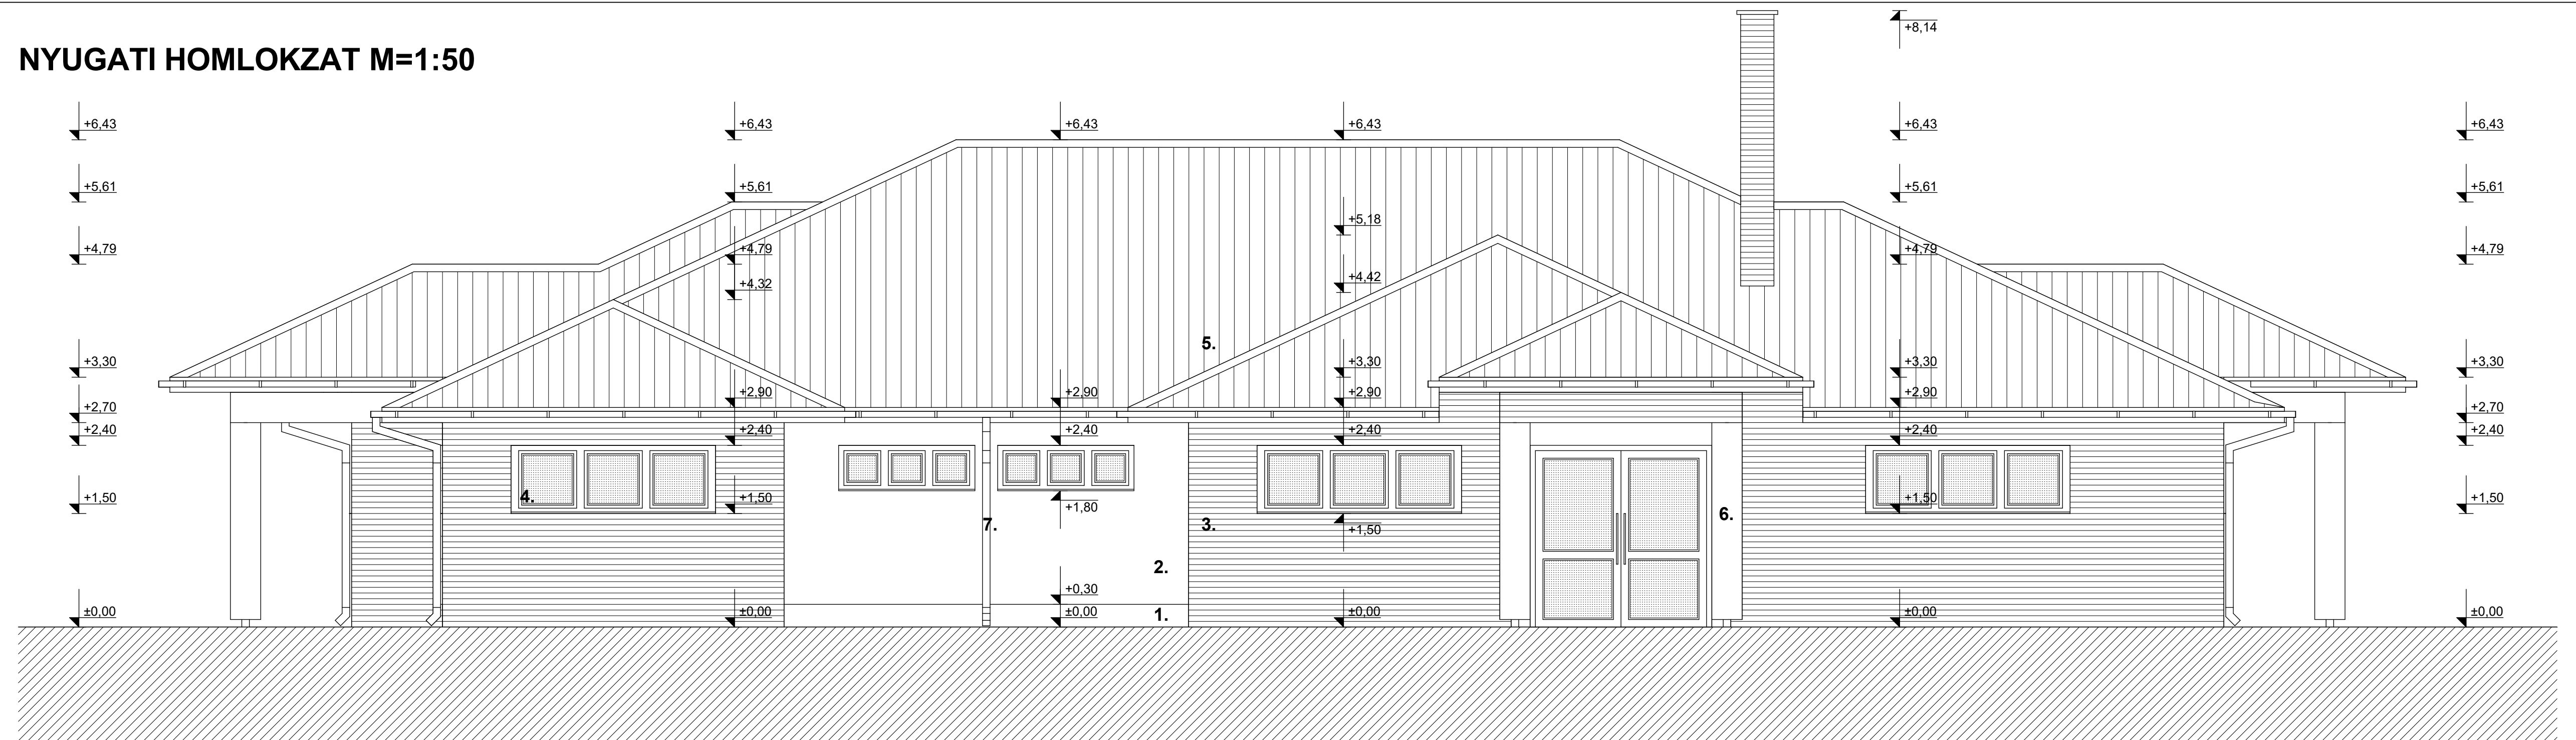

ÉSZAKI HOMLOKZAT M=1:50

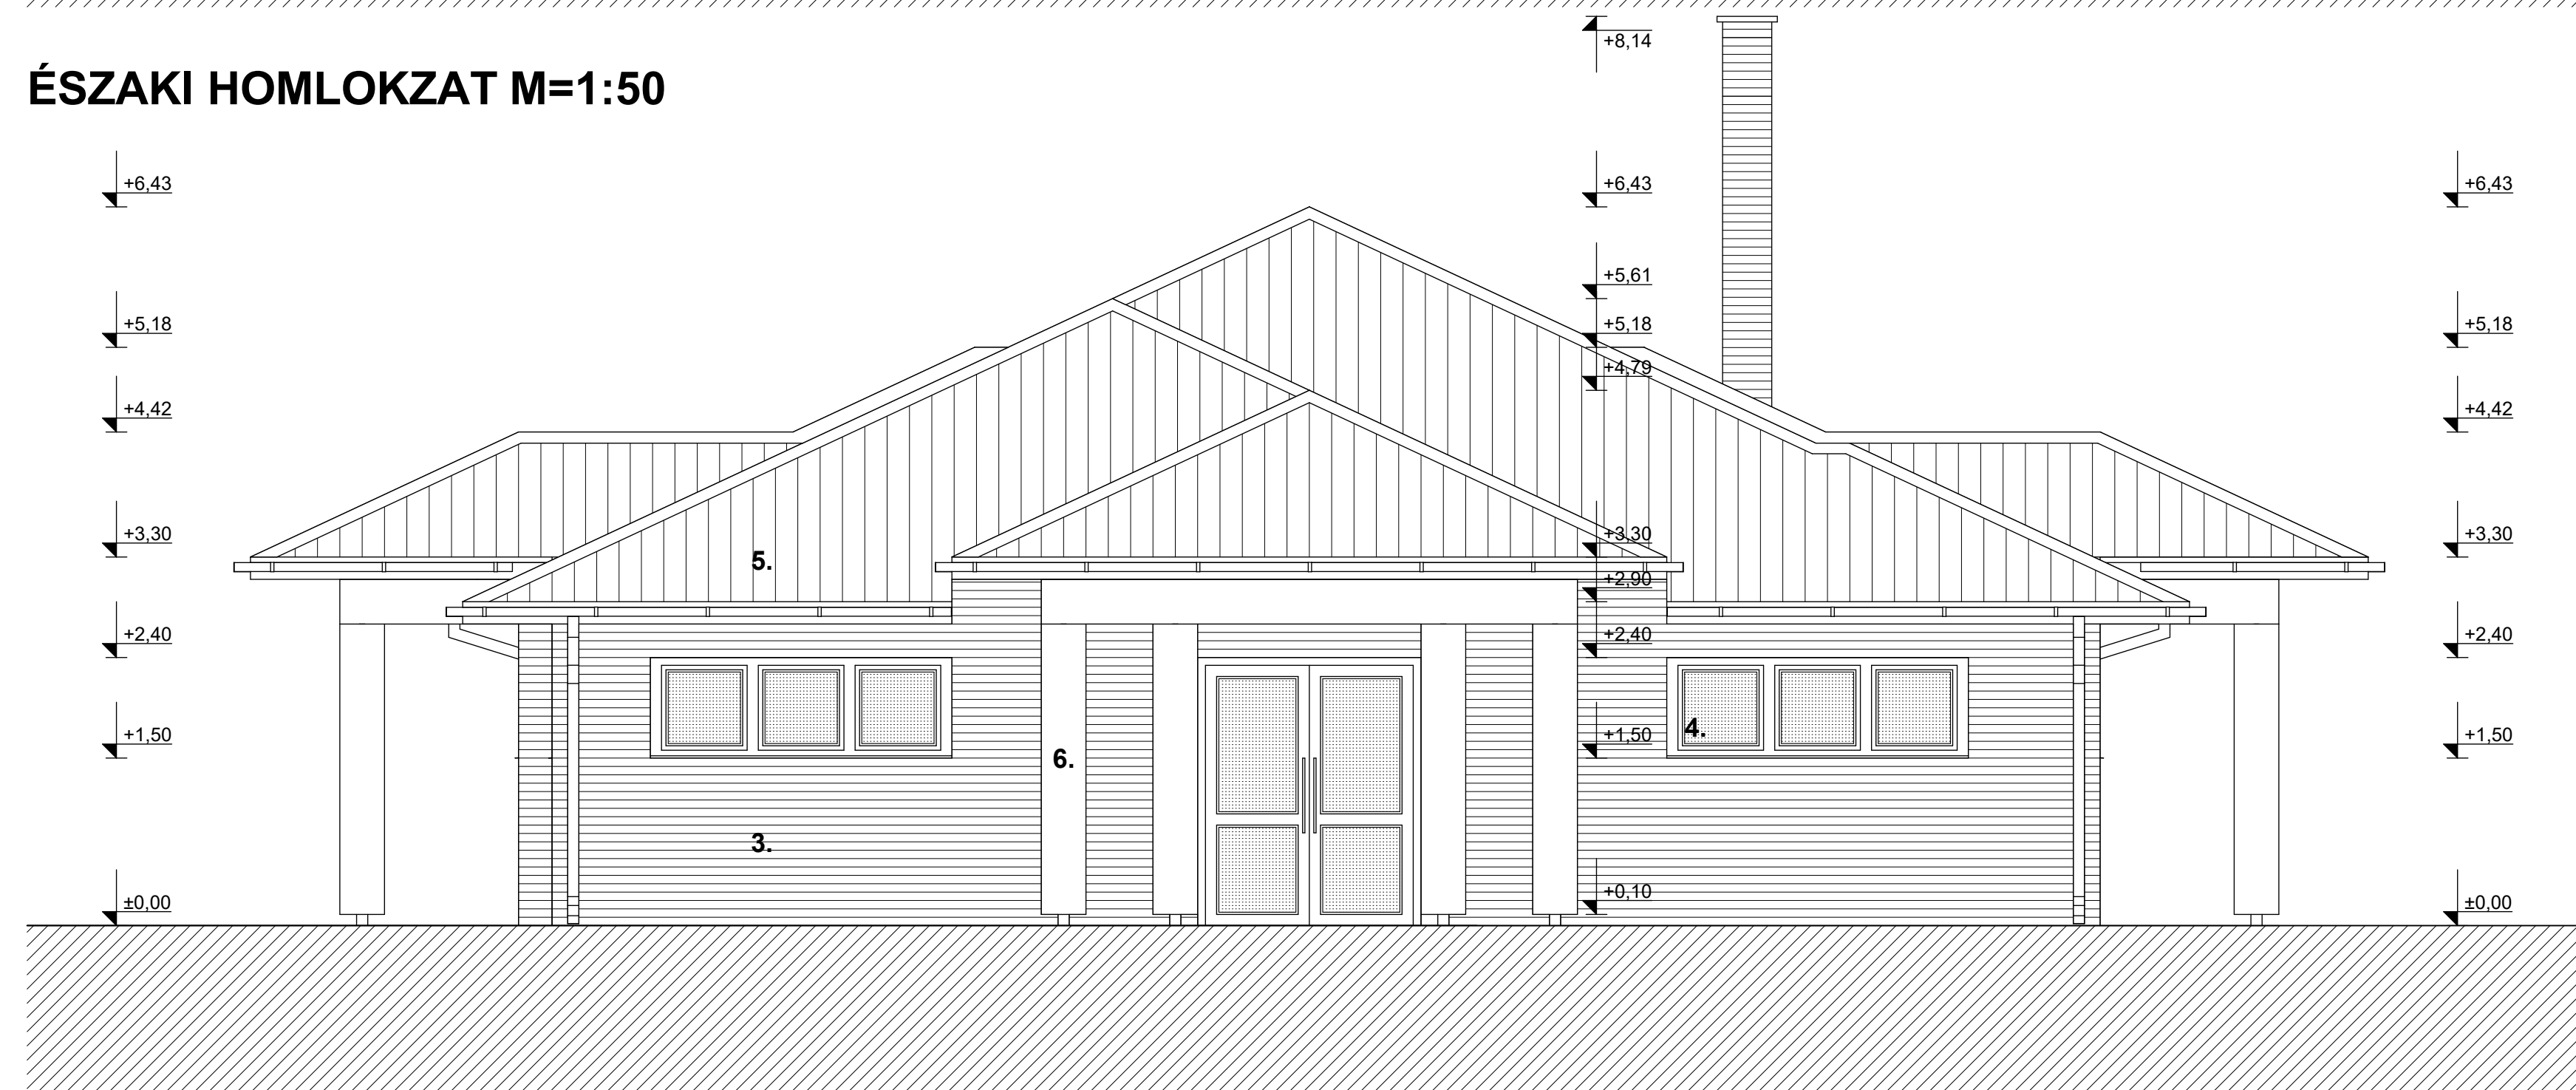

HOMLOKZATI FELÜLETKÉPZÉSEK:

1. Festett lábazat fehér színben
(pl.: CAPAROL CARBOSOL homlokzatfesték,
CAPAROL CARBON-SPACHTEL beágyazóanyagra.)
2. Homlokzati vakolat, fehér színben
(pl.: CAPAROL CARBOPOR)
3. 1cm vtg. téglá burkolat
4. Műanyag keretszerkezetű nyílászárók, matt zöld fóliázással,
a faszerkezetekkel egyező színben.
5. TONDACH kettős hódfarkú fedés piros színben
6. Látszó faszerkezetek lazúr felületképzéssel, matt zöld színben
(pl.: TIKKURILA TVT 2677)
7. Ereszcatornák és lefolyócsövek
(pl.: LINDAB)

ETALON 2000 KFT.			
4400 Nádudvari, Széchenyi utca 54. Mobil: +36 30 935 8542 etalon2000@gmail.com www.etalon2000.hu			
Ez a terv az 1999. évi LXXVI. törvény értelmében szerzői jogvédelem alatt áll. Teljes egészében vagy részben történő felhasználása a tervező hozzájárulása nélkül tilos! Többszörös másolás, nyilvánosságra hozás, átdolgozás, tovább terjesztése csak a Etalon 2000 kft. hozzájárulásával történhet.			
Egyeztetők:	Munka megnevezése:	Munkaszám:	
Elővezető:	AJAK 970 HRSZ ALATTI INGATLANON ÉPÍTENDŐ	Rajzsorszám: E-6	
Állapot:	SPORTOLTÓZÓ		
Rajzvezető:	KIVITELI TERVE		
Építész:	AJAK SPORTEGYESÜLET	Méretarány: M=1:50	
Állapot:	4524 AJAK, HAJNAL UT 11.	Rajzterület:	
Elektronikus:	Rajz tárgya:		
Műve:	NYUGATI ÉS ÉSZAKI HOMLOKZAT	Építész kamarai cégnyilvántartási szám: C-16-1000	
Tervező:	Trenka Zoltán	Trenka Zoltán	Dátum: 2017. március.
Eng. szám:	E-1-15-0119	Ugyvezető:	Rajzterület: