


## KELETI HOMLOKZAT M=1:50

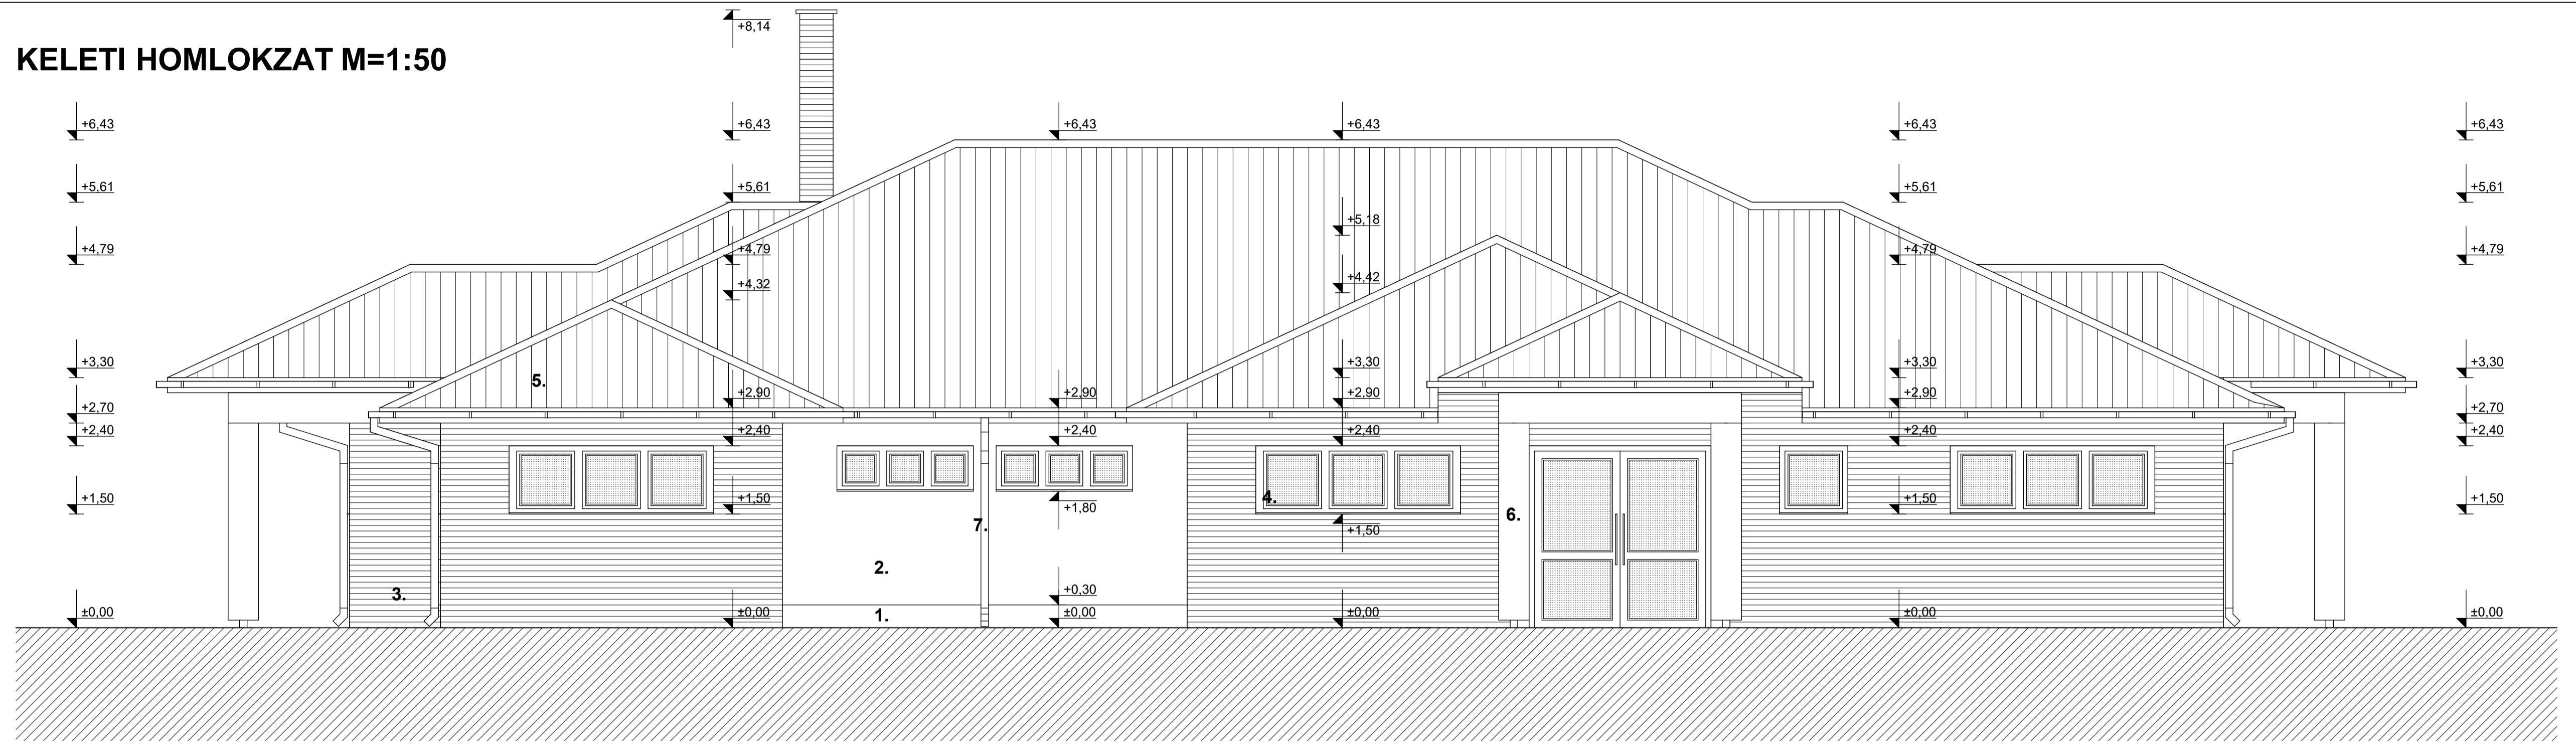

## DÉLI HOMLOKZAT M=1:50



### HOMLOKZATI FELÜLETKÉPZÉSEK:

1. Festett lábazat fehér színben  
(pl.: CAPAROL CARBOSOL homlokzatfesték,  
CAPAROL CARBON-SPACHTEL beágyazóanyagra.)
2. Homlokzati vakolat, fehér színben  
(pl.: CAPAROL CARBOPOR)
3. 1cm vtg. téglá burkolat
4. Műanyag keretszerkezetű nyílászárók, matt zöld fóliázással,  
a faszerkezetekkel egyező színben.
5. TONDACH kettős hódfarkú fedés piros színben
6. Látszó faszerkezetek lazúr felületképzéssel, matt zöld színben  
(pl.: TIKKURILA TVT 2677)
7. Ereszcsatornák és lefolyócsövek  
(pl.: LINDAB)

<b>ETALON 2000 KFT.</b>			
<small>4400 Neregyháza, Széplő utca 54. Mobil: +36 30 935 8542 etalon2000@gmail.com www.etalon2000.hu</small>			
<small>Ez a terv az 1999. évi LXXVI. törvény értelmében szerzői jogvédelem alatt áll. Teljes egészének vagy részleteinek bármilyen felhasználása a tervező hozzájárulása nélkül tilos! Többesrészletre, nyilvánosságra hozásra, átdolgozásra, továbbtervezésre csak a Etalon 2000 kft. hozzájárulásával történhet.</small>			
<b>Egyeztetők:</b>	Munka megnevezése:	Munkaszám:	
Építész:	AJAK 970 HRSZ ALATTI INGATLANON ÉPÍTENDŐ		
Statikus:	<b>SPORTOLTÓZÓ</b>	Rajzsám:	
Építész:	KIVITELI TERVE	<b>E-5</b>	
Építész:	Építeltő:	Méretarány:	
Elektronos:	AJAK SPORTEGYESÜLET	<b>M=1:50</b>	
Műve:	4524 AJAK, HAJNAL UT 11.		
	Rajz tárgya:		
	<b>KELETI ÉS DÉLI HOMLOKZAT</b>		
		Trenka Zoltán	Trenka Zoltán
	Építész kamarai	E-1-15-0119	Dátum:
	előjegyzési szám:	Tervező:	2017. március.
	C-16-1000	Eng. szám:	Rajzterület:
		Ugyvezető:	