



NYUGATI HOMLOKZAT M=1:50

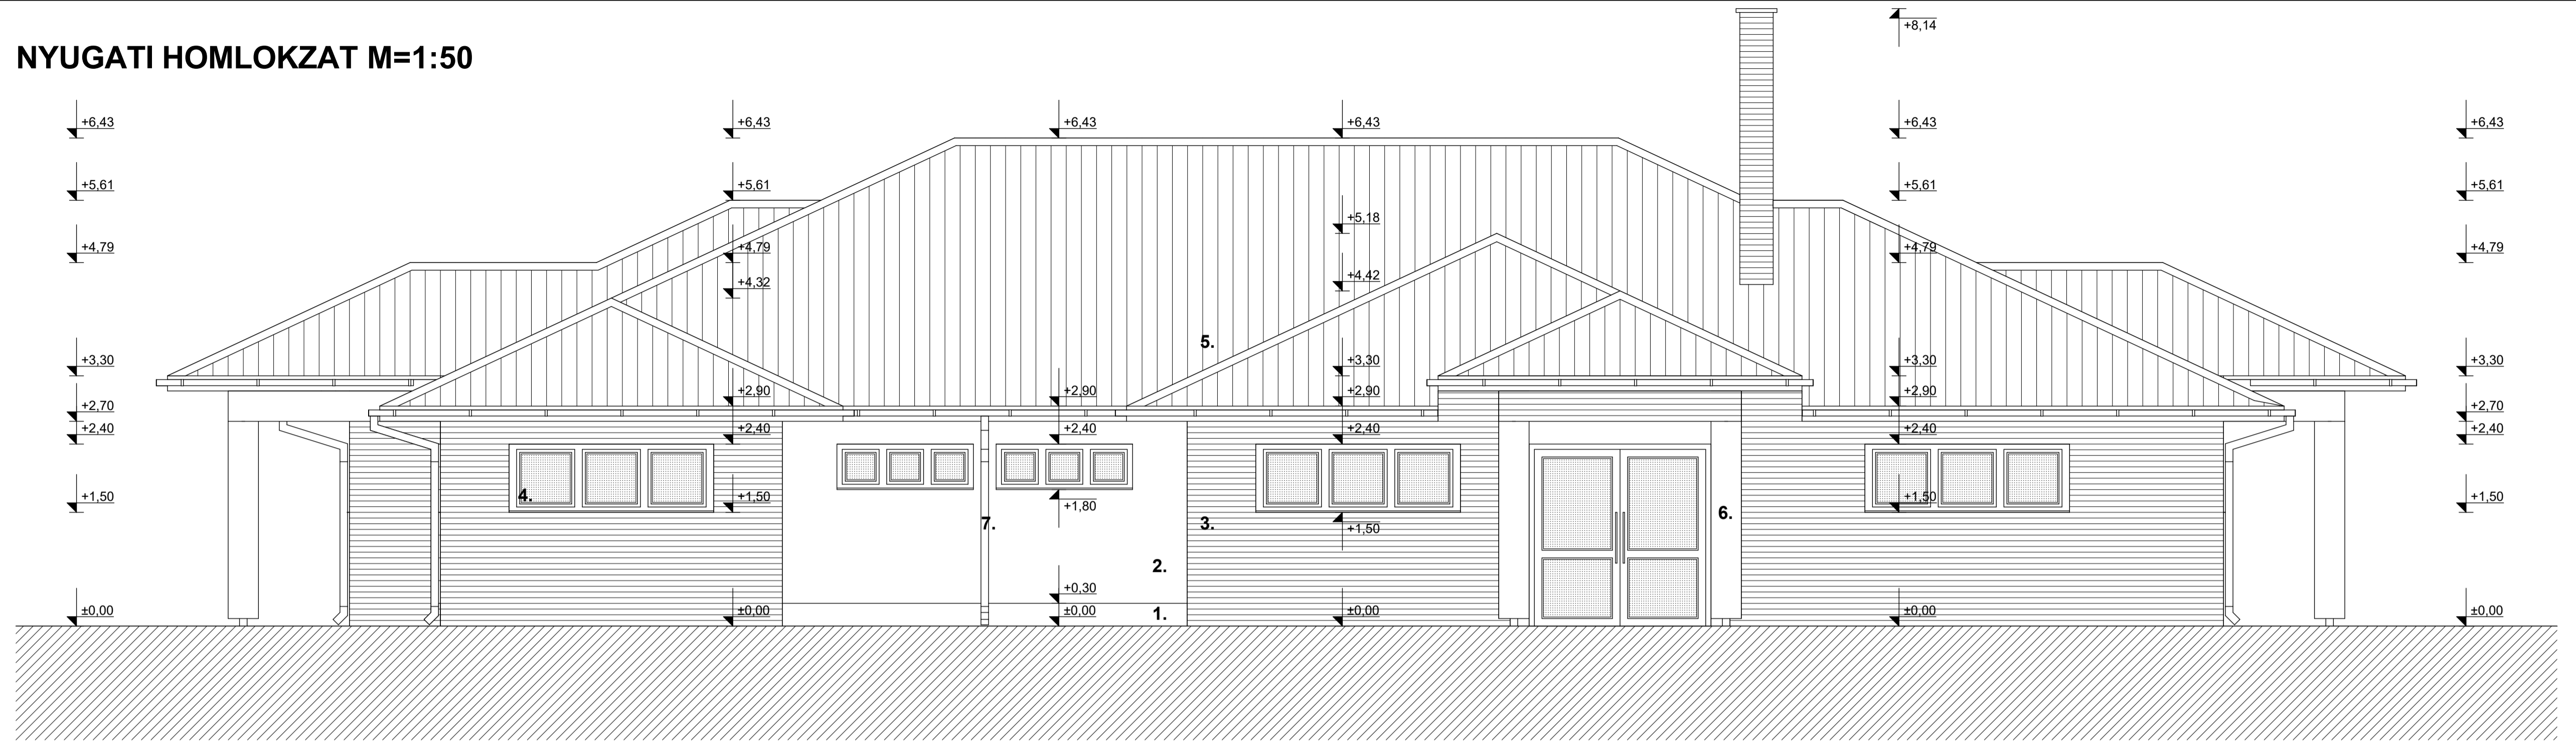

ÉSZAKI HOMLOKZAT M=1:50

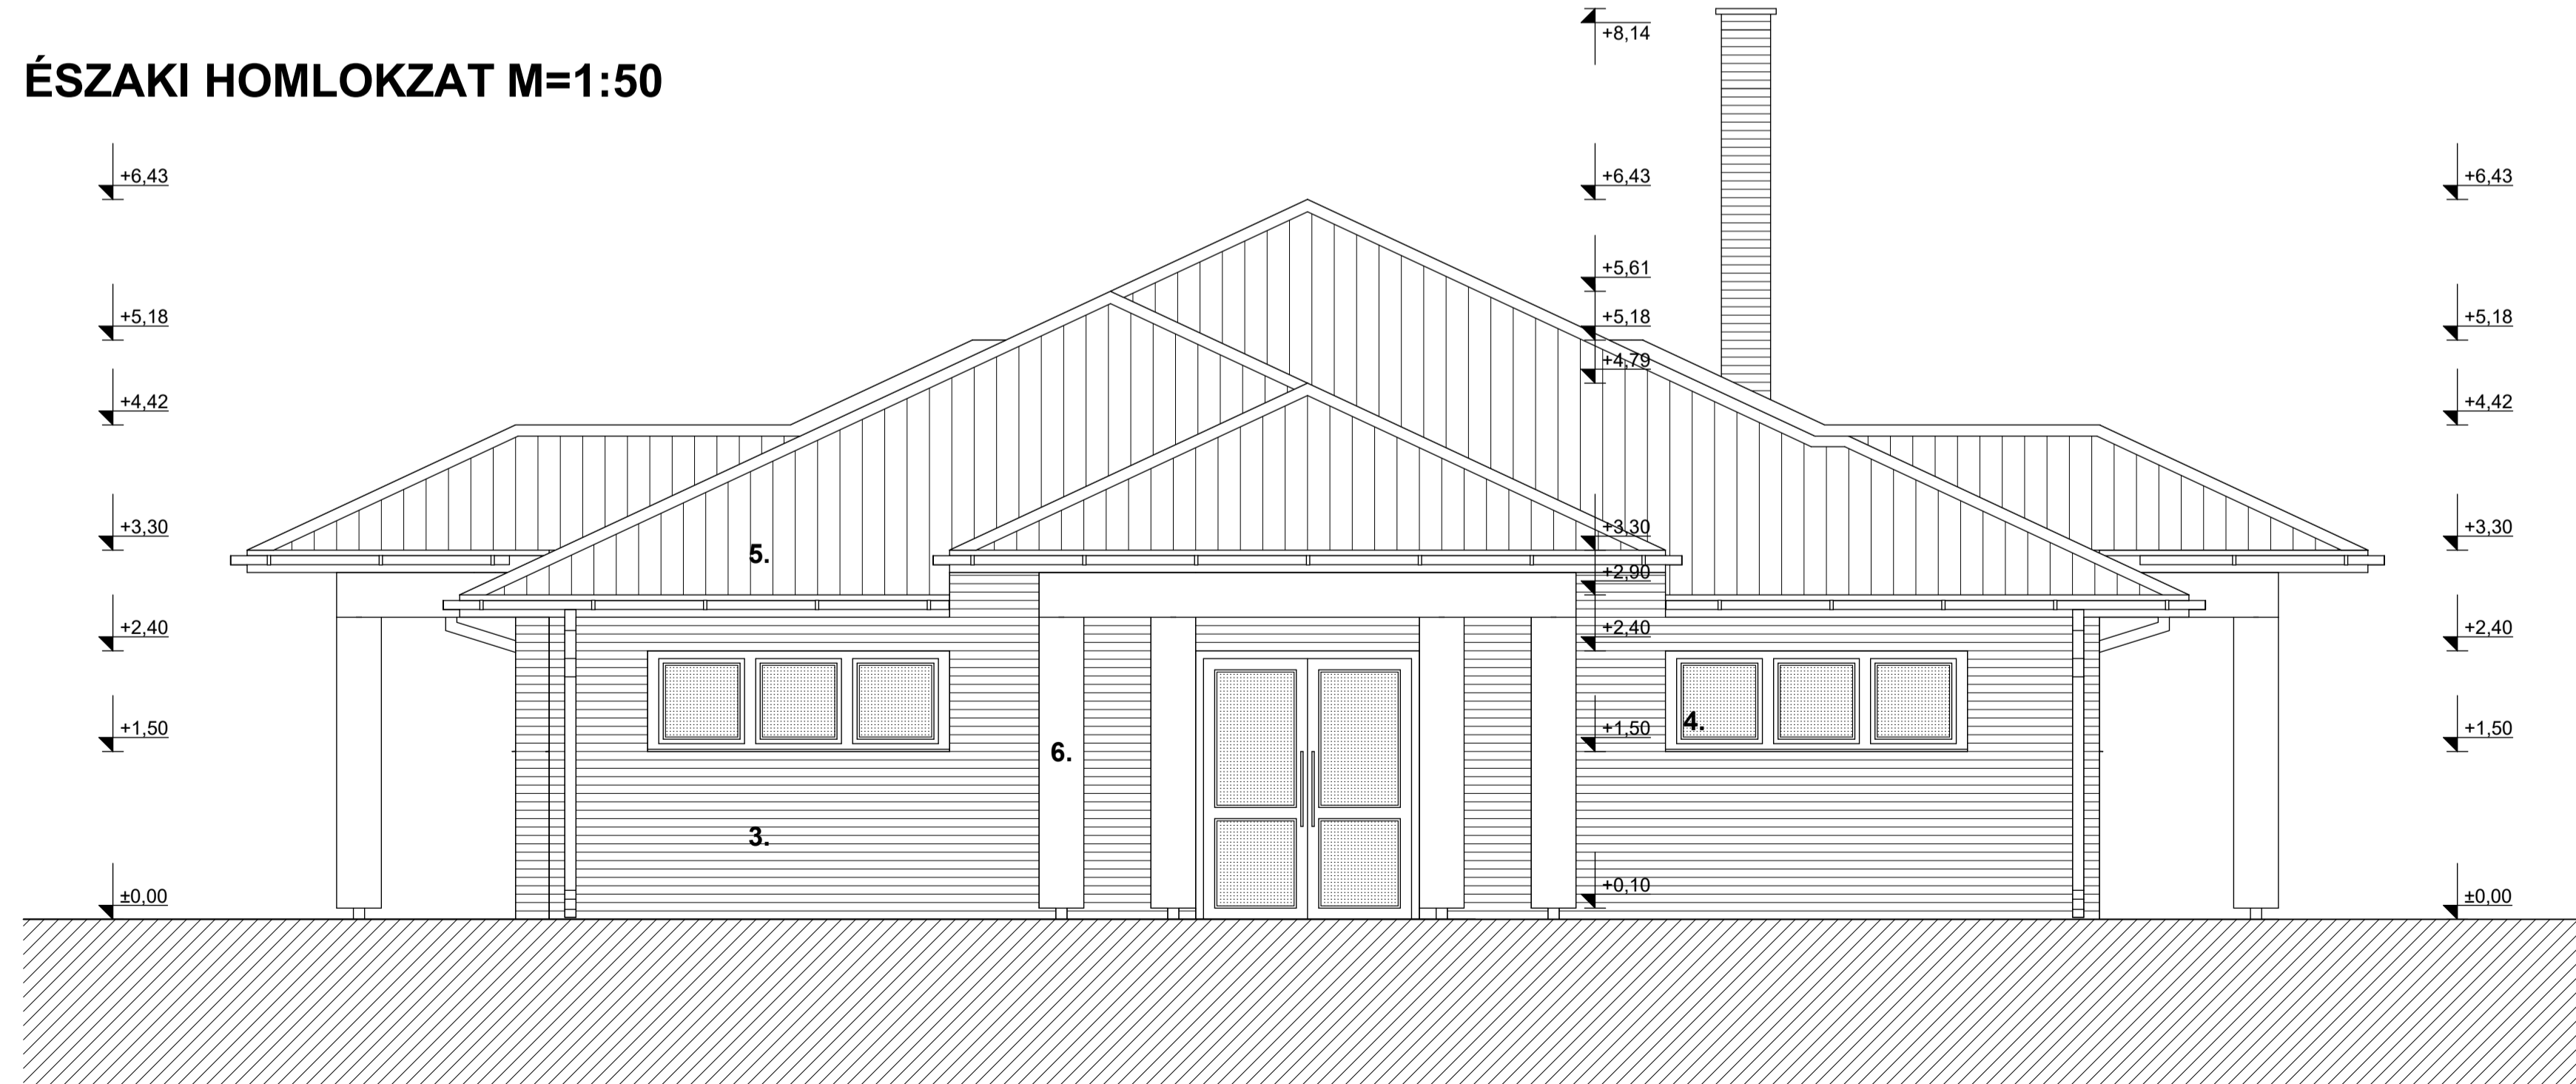

HOMLOKZATI FELÜLETKÉPZÉSEK:

1. Festett lábazat fehér színben
(pl.: CAPAROL CARBOSOL homlokzatfesték,
CAPAROL CARBON-SPACHTEL beágyazóanyagára.)
2. Homlokzati vakolat, fehér színben
(pl.: CAPAROL CARBOPOR)
3. 1cm vtg. téglá burkolat
4. Műanyag keretszerkezetű nyílászárók, matt zöld fóliázással,
a faszerkezetekkel egyező színben.
5. TONDACH kettős hódfarkú fedés piros színben
6. Látszó faszerkezetek lazúr felületképzéssel, matt zöld színben
(pl.: TIKKURILA TVT 2677)
7. Ereszcsatornák és lefolyócsövek
(pl.: LINDAB)

ETALON 2000 KFT.	
<small>4400 Nereszdy Áza, Széplő Utra 54. Mobil: +36 30 935 8542 etalon2000@gmail.com www.etalon2000.hu</small>	
<small>Ez a terv az 1999. évi LXXVI. törvény értelmében szerzői jogvédelem alatt áll. Teljes egészében vagy részlegesen bármilyen felhasználása a tervező hozzájárulása nélkül tilos! Többszörözés, nyilvánosságra hozás, átdolgozás, tovább tervezése csak a Etalon 2000 kft. hozzájárulásával történhet.</small>	
Egyeztetők:	Munkaszám:
Elővezető: AJAK 970 HRSZ ALATTI INGATLANON ÉPÍTENDŐ SPORTLÓTŰZŐ KIVITELI TERVE	Munkaszám: E-6
Elővezető: AJAK SPORTEGYESÜLET 4524 AJAK, HAJNAL UT 11.	Rajzsám: M=1:50
Rajz tárgya: NYUGATI ÉS ÉSZAKI HOMLOKZAT	Méretarány: M=1:50
Építész kamarai előjegyzékszám: C-16-1000	Trenka Zoltán E-1-15-0119 Tervező
Dátum: 2017. március.	Rajzterület: