


# ALAPRAJZ M=1:50

TÉRBURKOLÁS

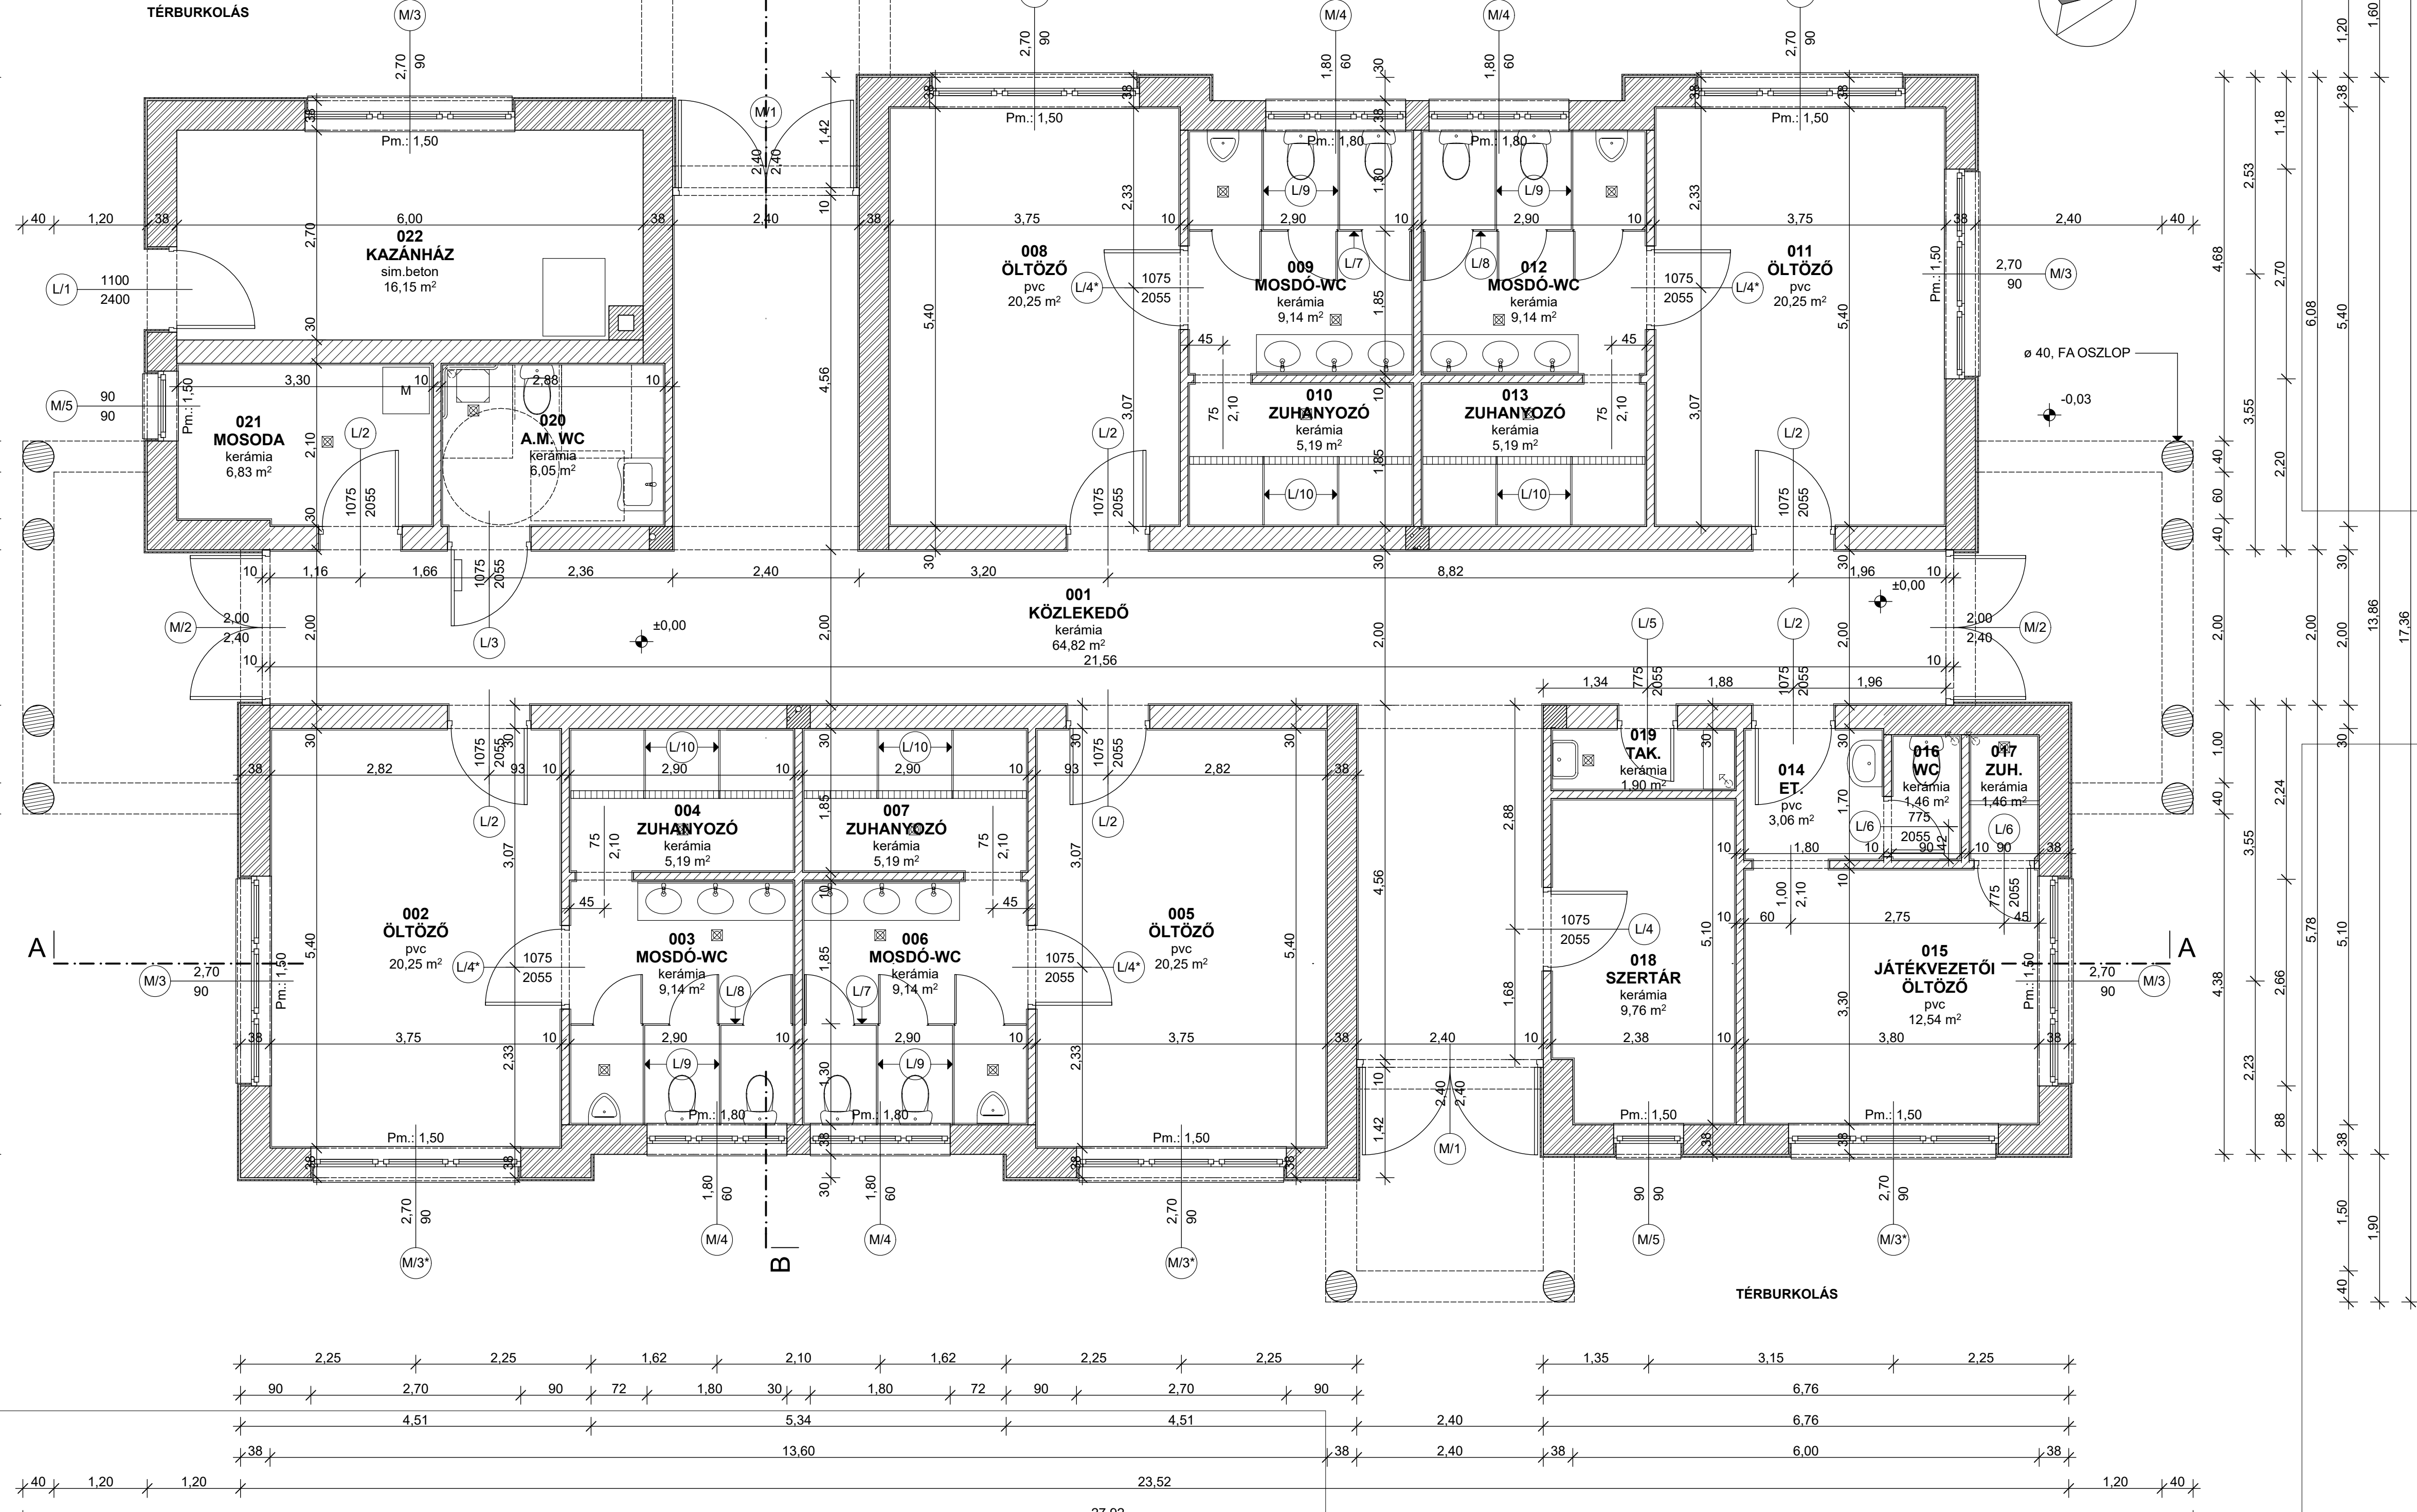

**HELYISÉG KIMUTATÁS:**

001	KÖZLEKEDŐ	kerámia	64,82 m <sup>2</sup>
002	ÖLTÖZŐ	pvc	20,25 m <sup>2</sup>
003	MOSDÓ-WC	kerámia	9,14 m <sup>2</sup>
004	ZUHANYOZÓ	kerámia	5,19 m <sup>2</sup>
005	ÖLTÖZŐ	pvc	20,25 m <sup>2</sup>
006	MOSDÓ-WC	kerámia	9,14 m <sup>2</sup>
007	ZUHANYOZÓ	kerámia	5,19 m <sup>2</sup>
008	ÖLTÖZŐ	pvc	20,25 m <sup>2</sup>
009	MOSDÓ-WC	kerámia	9,14 m <sup>2</sup>
010	ZUHANYOZÓ	kerámia	5,19 m <sup>2</sup>
011	ÖLTÖZŐ	pvc	20,25 m <sup>2</sup>
012	MOSDÓ-WC	kerámia	9,14 m <sup>2</sup>
013	ZUHANYOZÓ	kerámia	5,19 m <sup>2</sup>
014	ELŐTÉR	pvc	3,06 m <sup>2</sup>
015	JÁTEKVEZETŐI ÖLTÖZŐ	pvc	12,54 m <sup>2</sup>
016	WC	kerámia	1,46 m <sup>2</sup>
017	ZUHANYOZÓ	kerámia	1,46 m <sup>2</sup>
018	SZERTÁR	kerámia	9,76 m <sup>2</sup>
019	TAK.SZER.	kerámia	1,90 m <sup>2</sup>
020	AKADÁLYMENTES WC	kerámia	6,05 m <sup>2</sup>
021	MOSODA	kerámia	6,83 m <sup>2</sup>
022	KAZÁNHÁZ	simított beton	16,15 m <sup>2</sup>
<b>ÖSSZESEN:</b>			<b>262,35 m<sup>2</sup></b>

**JELMAGYARÁZAT:**

	POROTHERM 38 K
	POROTHERM 30 N+F
	POROTHERM 10 N+F
	HŐSZIGETELÉS
	BETON SZERKEZET
	VASBETON SZERKEZET

**ETALON BOGO KFT.**  
 4600 Miskolc, Széchenyi u. 9. | Mobil: +36 30 535 5552 | email:etalonbogo@gmail.com | www.etalonbogo.hu  
 Ez a terv az 1999. évi LXXVI. törvény értelmében szerzői jogvédelem alatt áll.  
 Teljes egészében vagy részleteiben bármilyen felhasználása nélkül tilos!  
 Többszörözés, nyilvánosságra hozás, átdolgozás, továbbtervezés csak a Etalon 2000 Kft. hozzájárulásával történhet.

<b>Egyeztetők:</b>	Munka megnevezése: AJAK 970 HRSZ. ALATTI INGATLANON ÉPÍTENDŐ SPORÖLTÖZŐ KIVITELI TERVE	Munkaszám:
tervező:	Építető: AJAK SPORTEGYESÜLET 4524 AJAK, HAJNAL ÚT 11.	Rajzszám: <b>E-3</b>
rajzozó:	Rajz tárgya: ALAPRAJZ	Méretarány: <b>M=1:50</b>
szakember:		
vezető:		
Építész kamarai osztatási szám: C-15-100	Trinka Zoltán E-1-15-019 Tervező:	Trinka Zoltán Eng. szám: Ügyvevő:
	Dátum: 2017. március	Rajzvevő: